


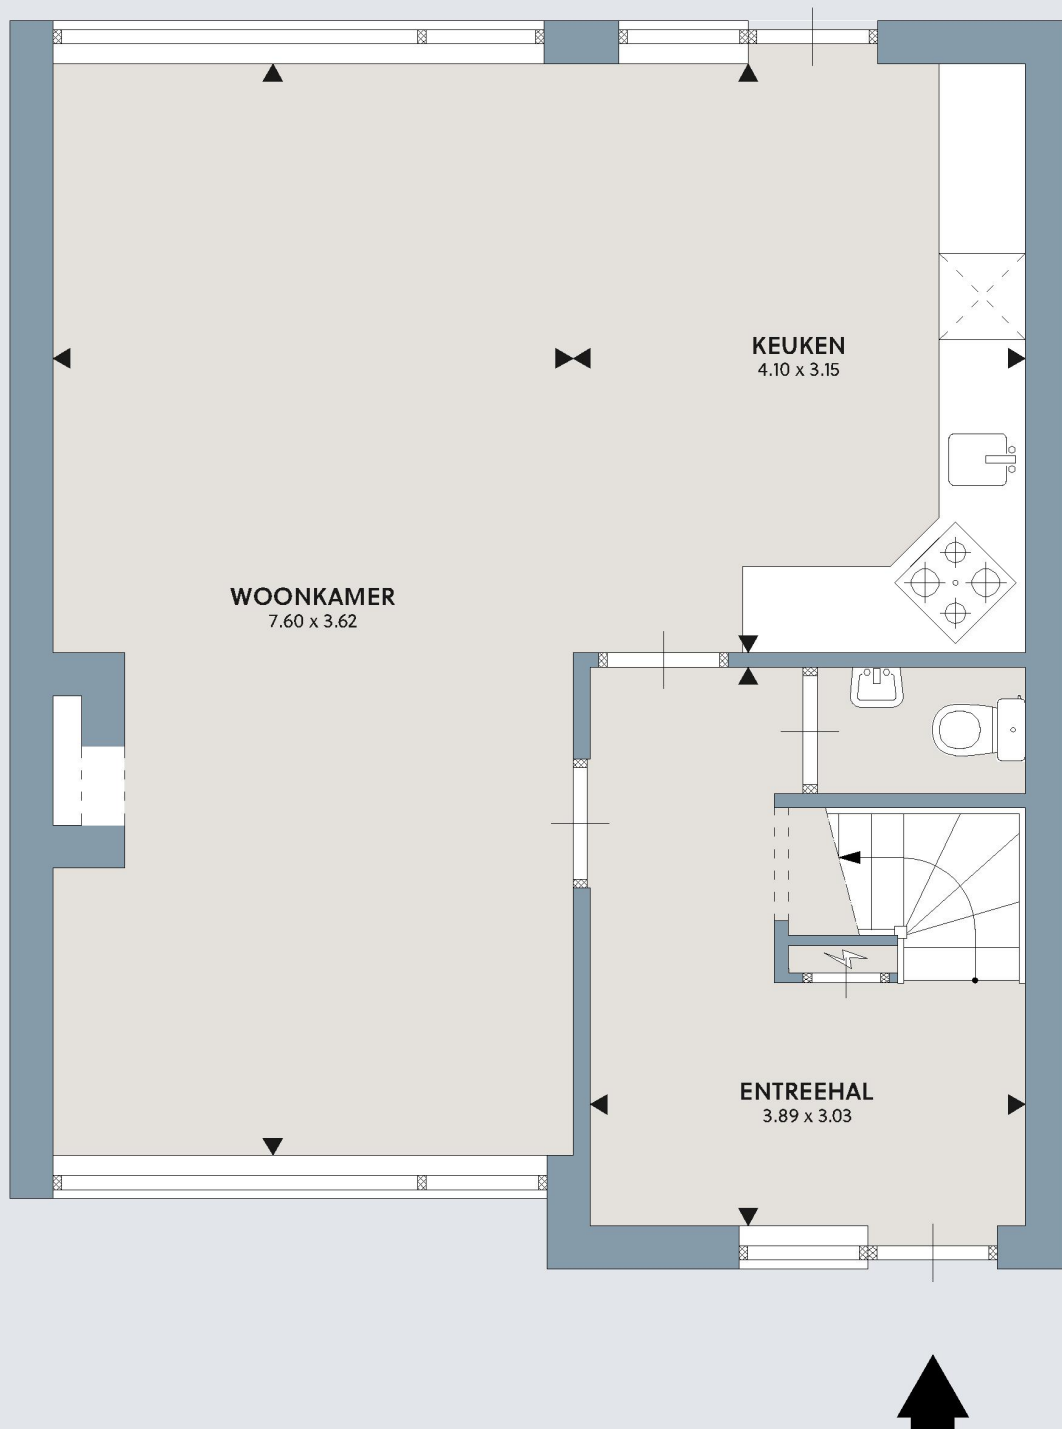

Adres **KENNEBEKKESTRAAT 36, MAASMECHELEN**


Verdieping **GELIJKVLOERS**

Type **A** digitale reality capture scan van object met Leica BLK2GO

Aan de plattegronden kunnen geen rechten worden ontleend.


Afmetingen in meters. © Zibber

Schaal 1:50

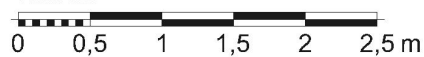

Opdrachtgever



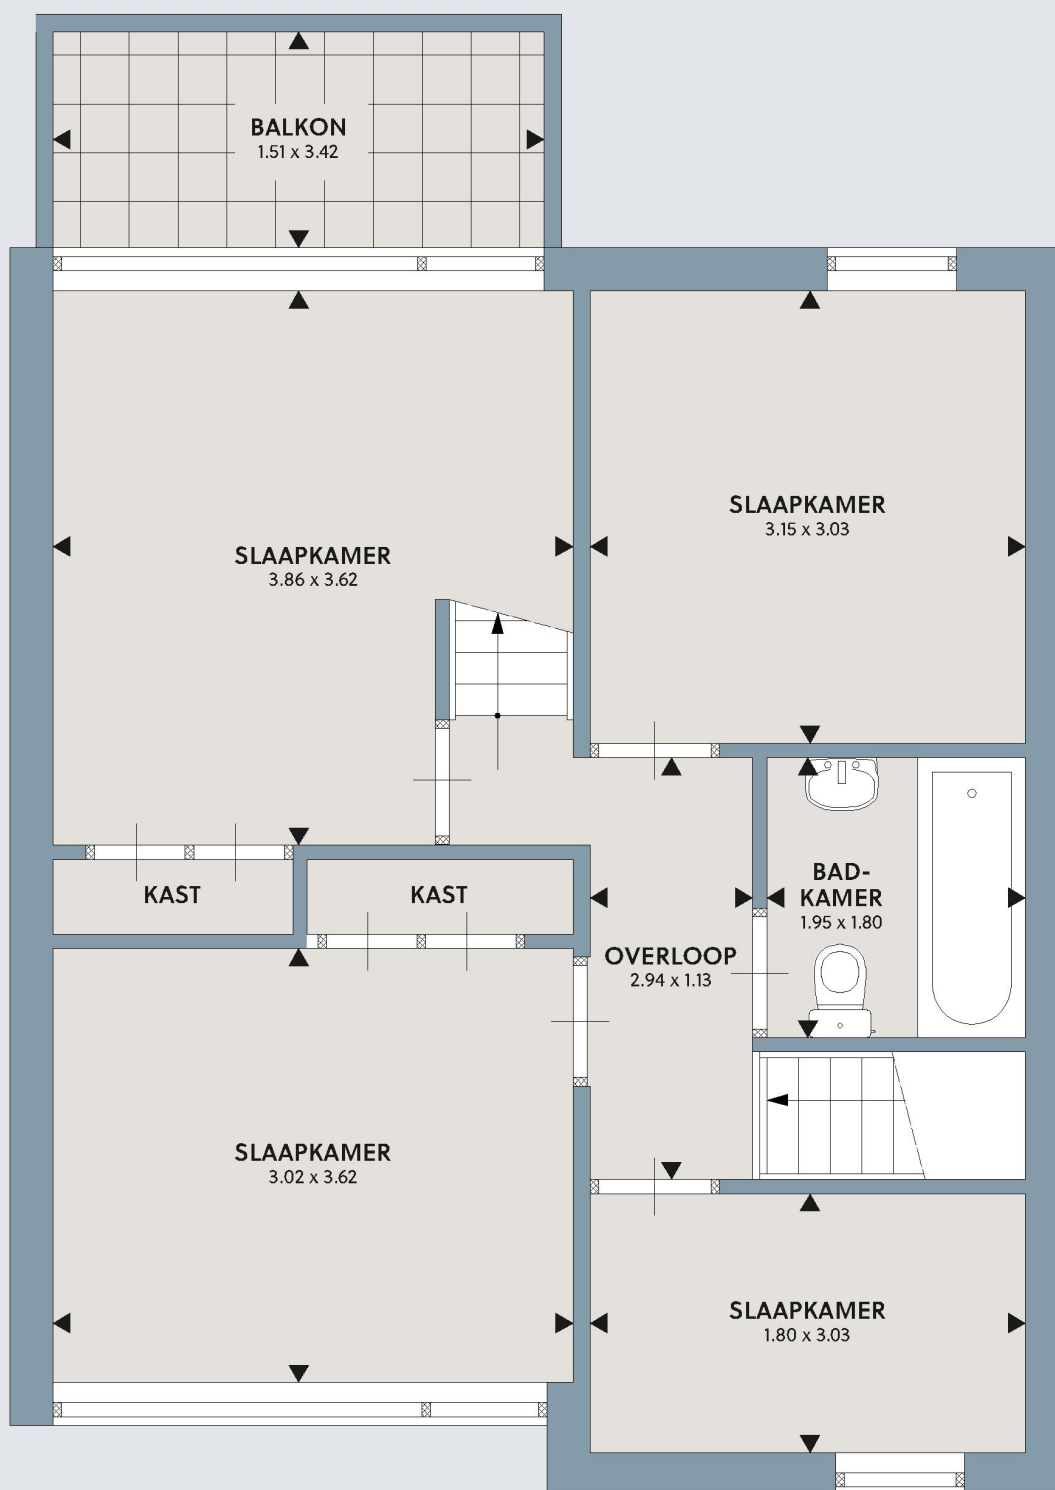

Adres **KENNEBEKKESTRAAT 36, MAASMECHELEN**


Verdieping **EERSTE VERDIEPING**

Type **A** digitale reality capture scan van object met Leica BLK2GO

Aan de plattegronden kunnen geen rechten worden ontleend.


Afmetingen in meters. © Zibber

Schaal 1:50

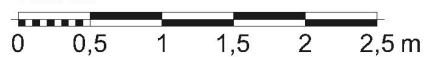

Opdrachtgever



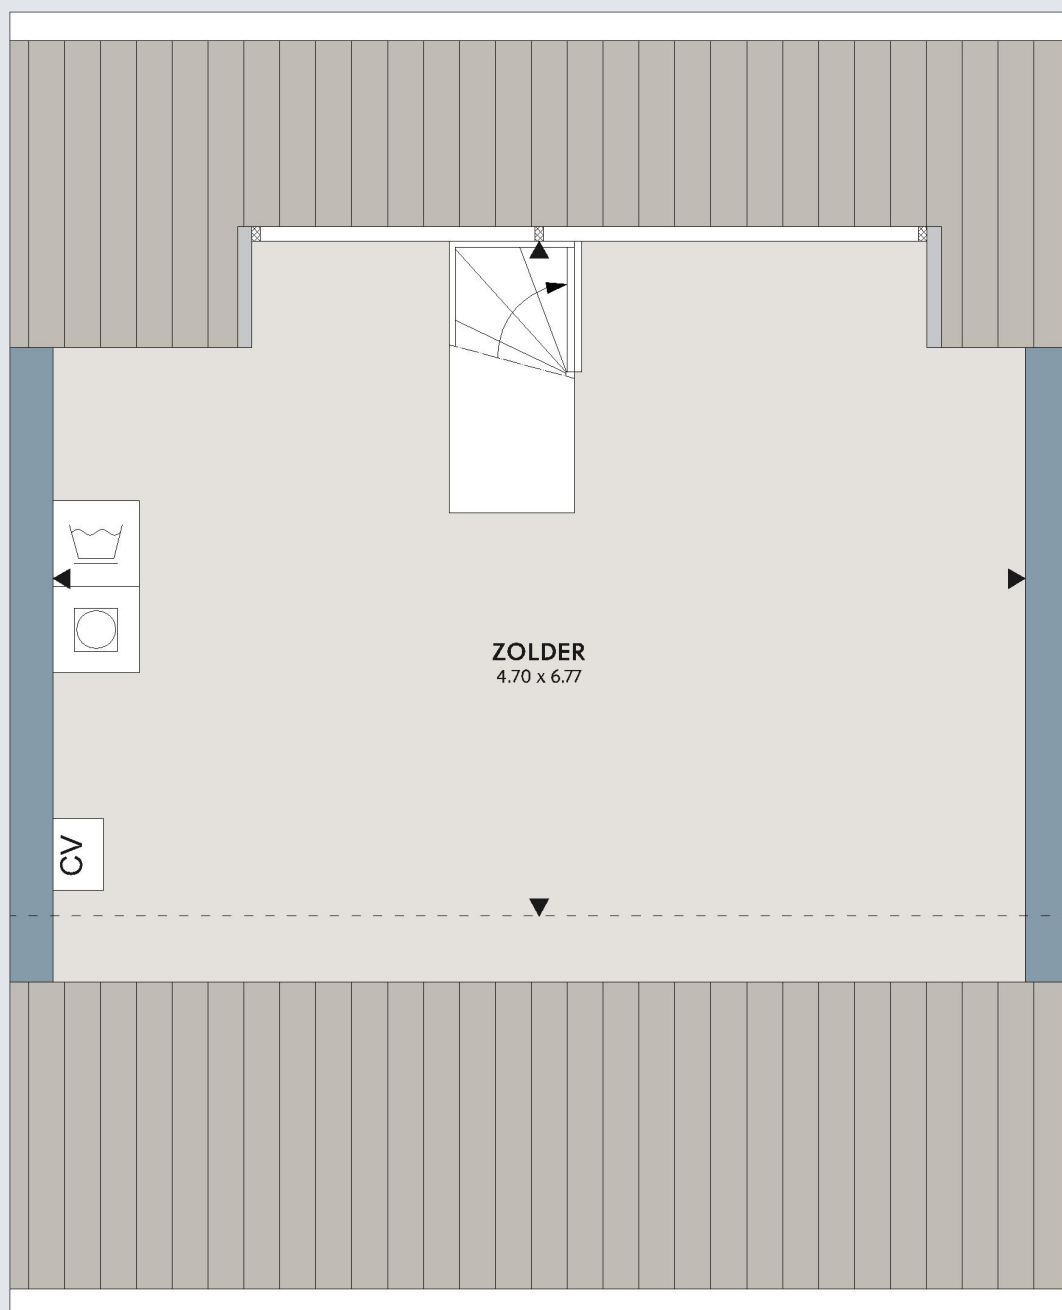

Adres **KENNEBEKKESTRAAT 36, MAASMECHELEN**

Verdieping **TWEDE VERDIEPING**

Type **A digitale reality capture scan van object met Leica BLK2GO**

Aan de plattegronden kunnen geen rechten worden ontleend.

Afmetingen in meters. © Zibber

Schaal 1:50

0 0,5 1 1,5 2 2,5 m

Opdrachtgever

